


Doplnění k etapě IV. křižovatka (Rozběřice x Světí x Hradec Králové x Rosnice) uzavřena v termínu od 29.6. - 1.7.2020

— uzavřený úsek objízdná trasa směr Rosnice

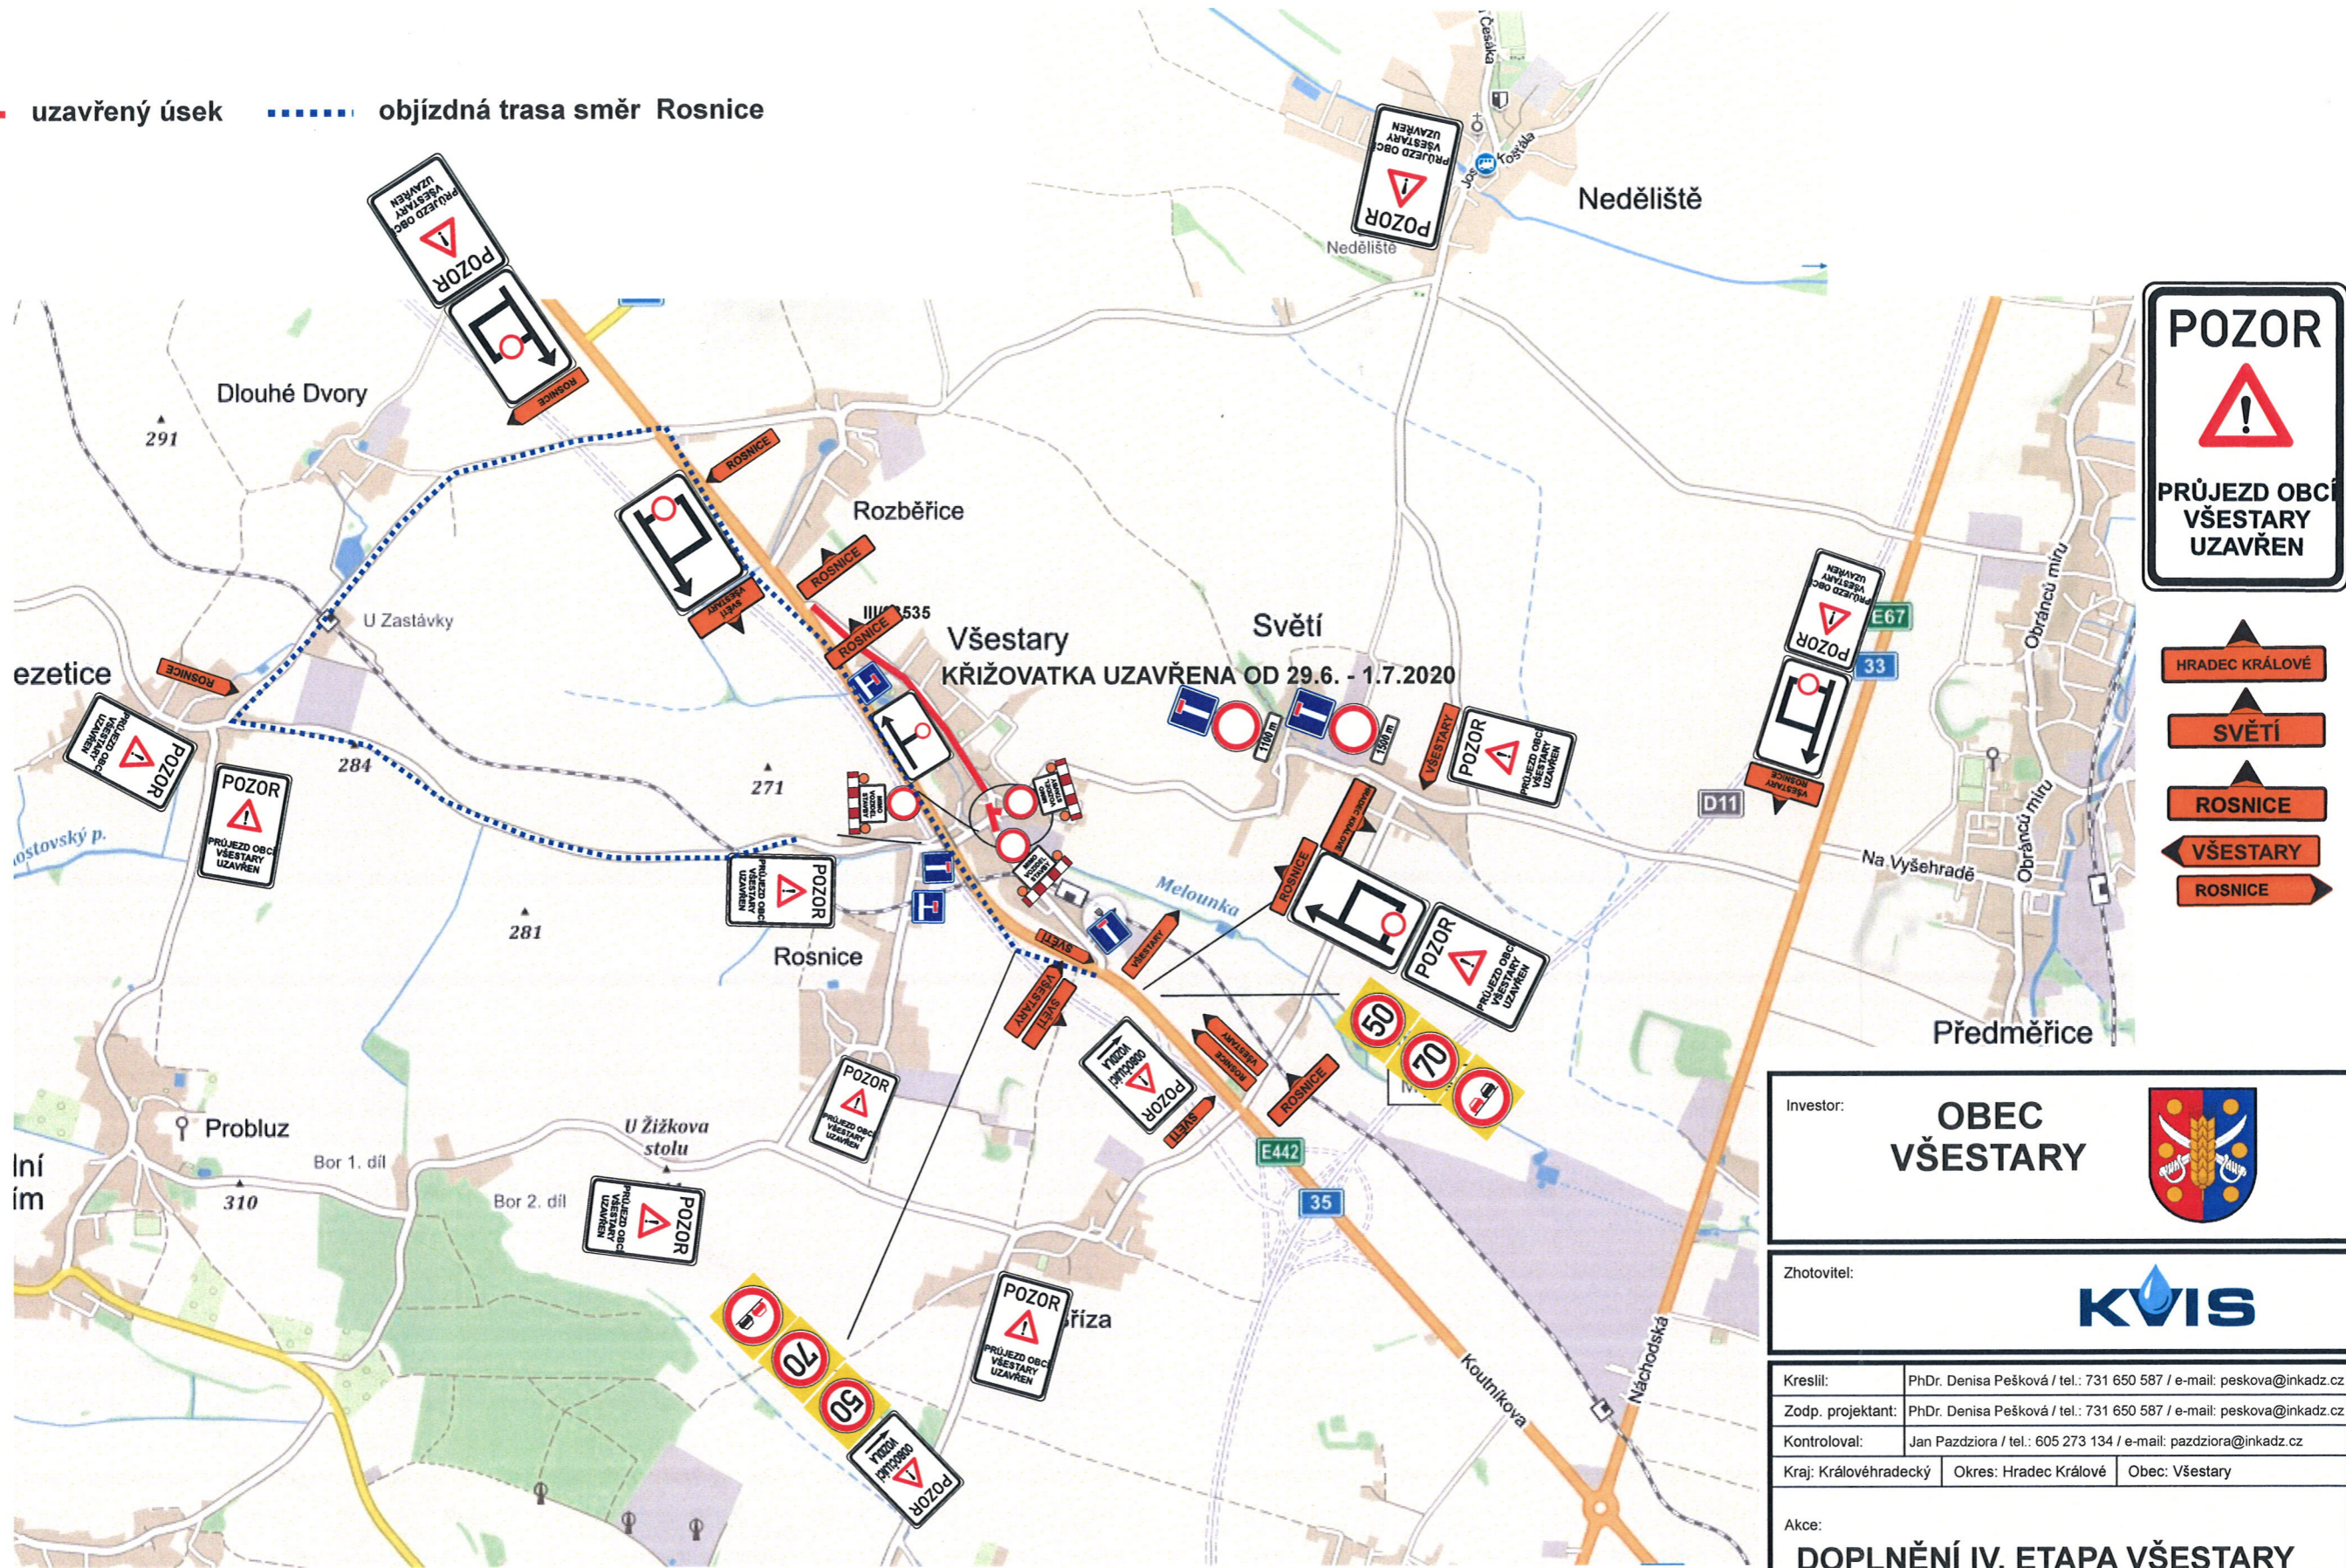

| | | | |
|--|--|--|---|
| Investor: | | OBEC VŠEŠTARY |  |
| Zhotovitel: | |  | |
| Kreslil: | PhDr. Denisa Pešková / tel.: 731 650 587 / e-mail: peskova@inkadz.cz |  <small>DOPRAVNÍ ZNAČENÍ - HRADEC KRÁLOVÉ s.r.o. Obránců míru 258 503 02 Předměřice s.l. IČO: 274 78 866 DIČ: CZ27478866 tel.: 495 581 318 e-mail: info@inkadz.cz web: www.inka-znaoeni.cz</small> | |
| Zodp. projektant: | PhDr. Denisa Pešková / tel.: 731 650 587 / e-mail: peskova@inkadz.cz | | |
| Kontroloval: | Jan Pazdziora / tel.: 605 273 134 / e-mail: pazdziora@inkadz.cz | | |
| Kraj: Královéhradecký Okres: Hradec Králové Obec: Všeřtary | | | |
| Akce: | | DOPLNĚNÍ IV. ETAPA VŠEŠTARY KŘIŽOVATKA | |
| | | DOPRAVNĚ INŽENÝRSKÁ OPATŘENÍ | |
| DATUM | 22.01.20 | Č. ZAKÁZKY | 20026 |
| STUPEŇ PD | DIO | MĚŘITKO | - |
| FORMÁT | A3 | | |