


# Doplnění k etapě IV. křižovatka ( Rozběřice x Světí x Hradec Králové x Rosnice ) uzavřena v termínu od 29.6. - 1.7.2020

— uzavřený úsek    ..... objízdná trasa směr Rosnice

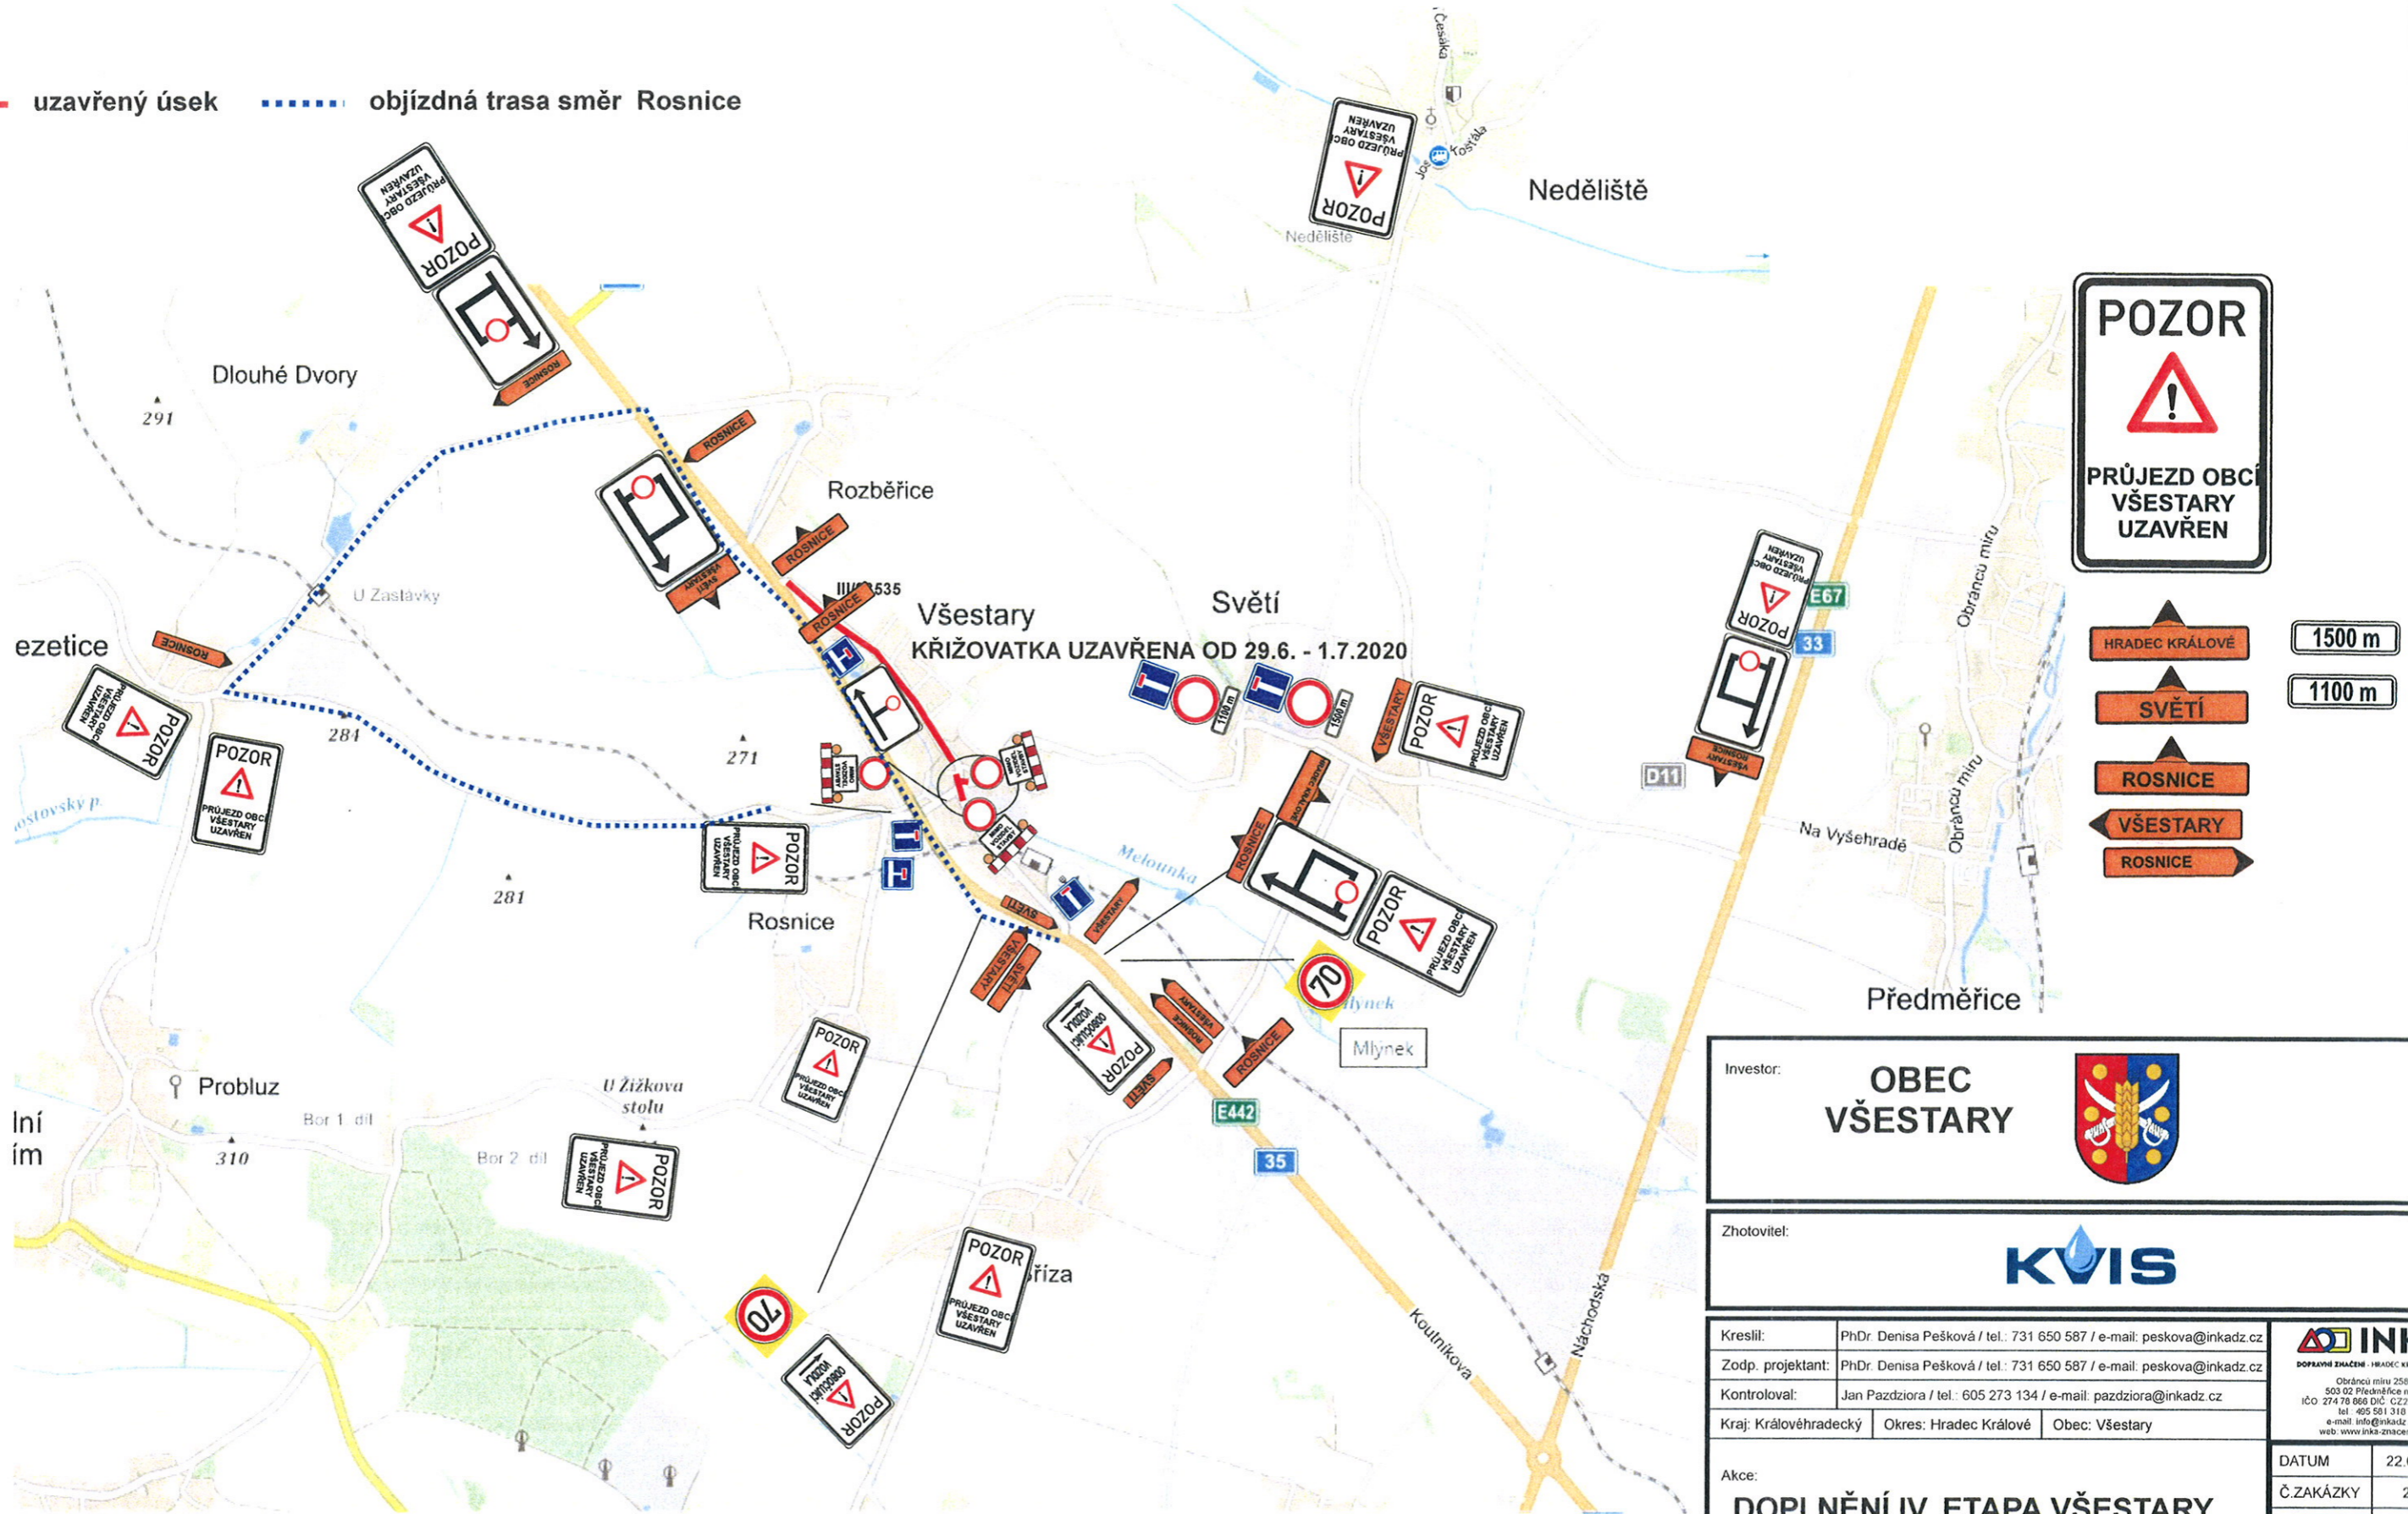

Investor: **OBEC VŠESTARY**

Zhotovitel: **KVIS**

Kreslil:	PhDr. Denisa Pešková / tel.: 731 650 587 / e-mail: peskova@inkadz.cz
Zodp. projektant:	PhDr. Denisa Pešková / tel.: 731 650 587 / e-mail: peskova@inkadz.cz
Kontroloval:	Jan Pazdziora / tel.: 605 273 134 / e-mail: pazdziora@inkadz.cz
Kraj:	Královéhradecký
Okres:	Hradec Králové
Obec:	Všestary

Akce:	<b>DOPLNĚNÍ IV. ETAPA VŠESTARY KŘIŽOVATKA</b> DOPRAVNĚ INŽENÝRSKÁ OPATŘENÍ
DATUM	22.06.2020
Č. ZAKÁZKY	2020/01
STUPEŇ PD	01
MĚŘÍTKO	1:1000
FORMÁT	A3

**INK**  
DOPRAVNÍ ŽELEZNICE - HRADEC KRÁLOVÉ  
Obránců míru 258  
503 02 Píseňčice n. L.  
IČO 274 78 866 DIČ CZ271  
tel. 495 581 318  
e-mail: info@inkadz.cz  
web: www.ink.cz