



# Dopravní opatření při akci : oprava sil. III/32339 Střezetice - Rosnice

2.8.-20.8.2024

- uzavřený úsek
- objízdná trasa směr Střezetice, Věstary
- objízdná trasa směr Nechanice, Chlum

## LEGENDA:

1900 m    2300 m    1700 m    700 m

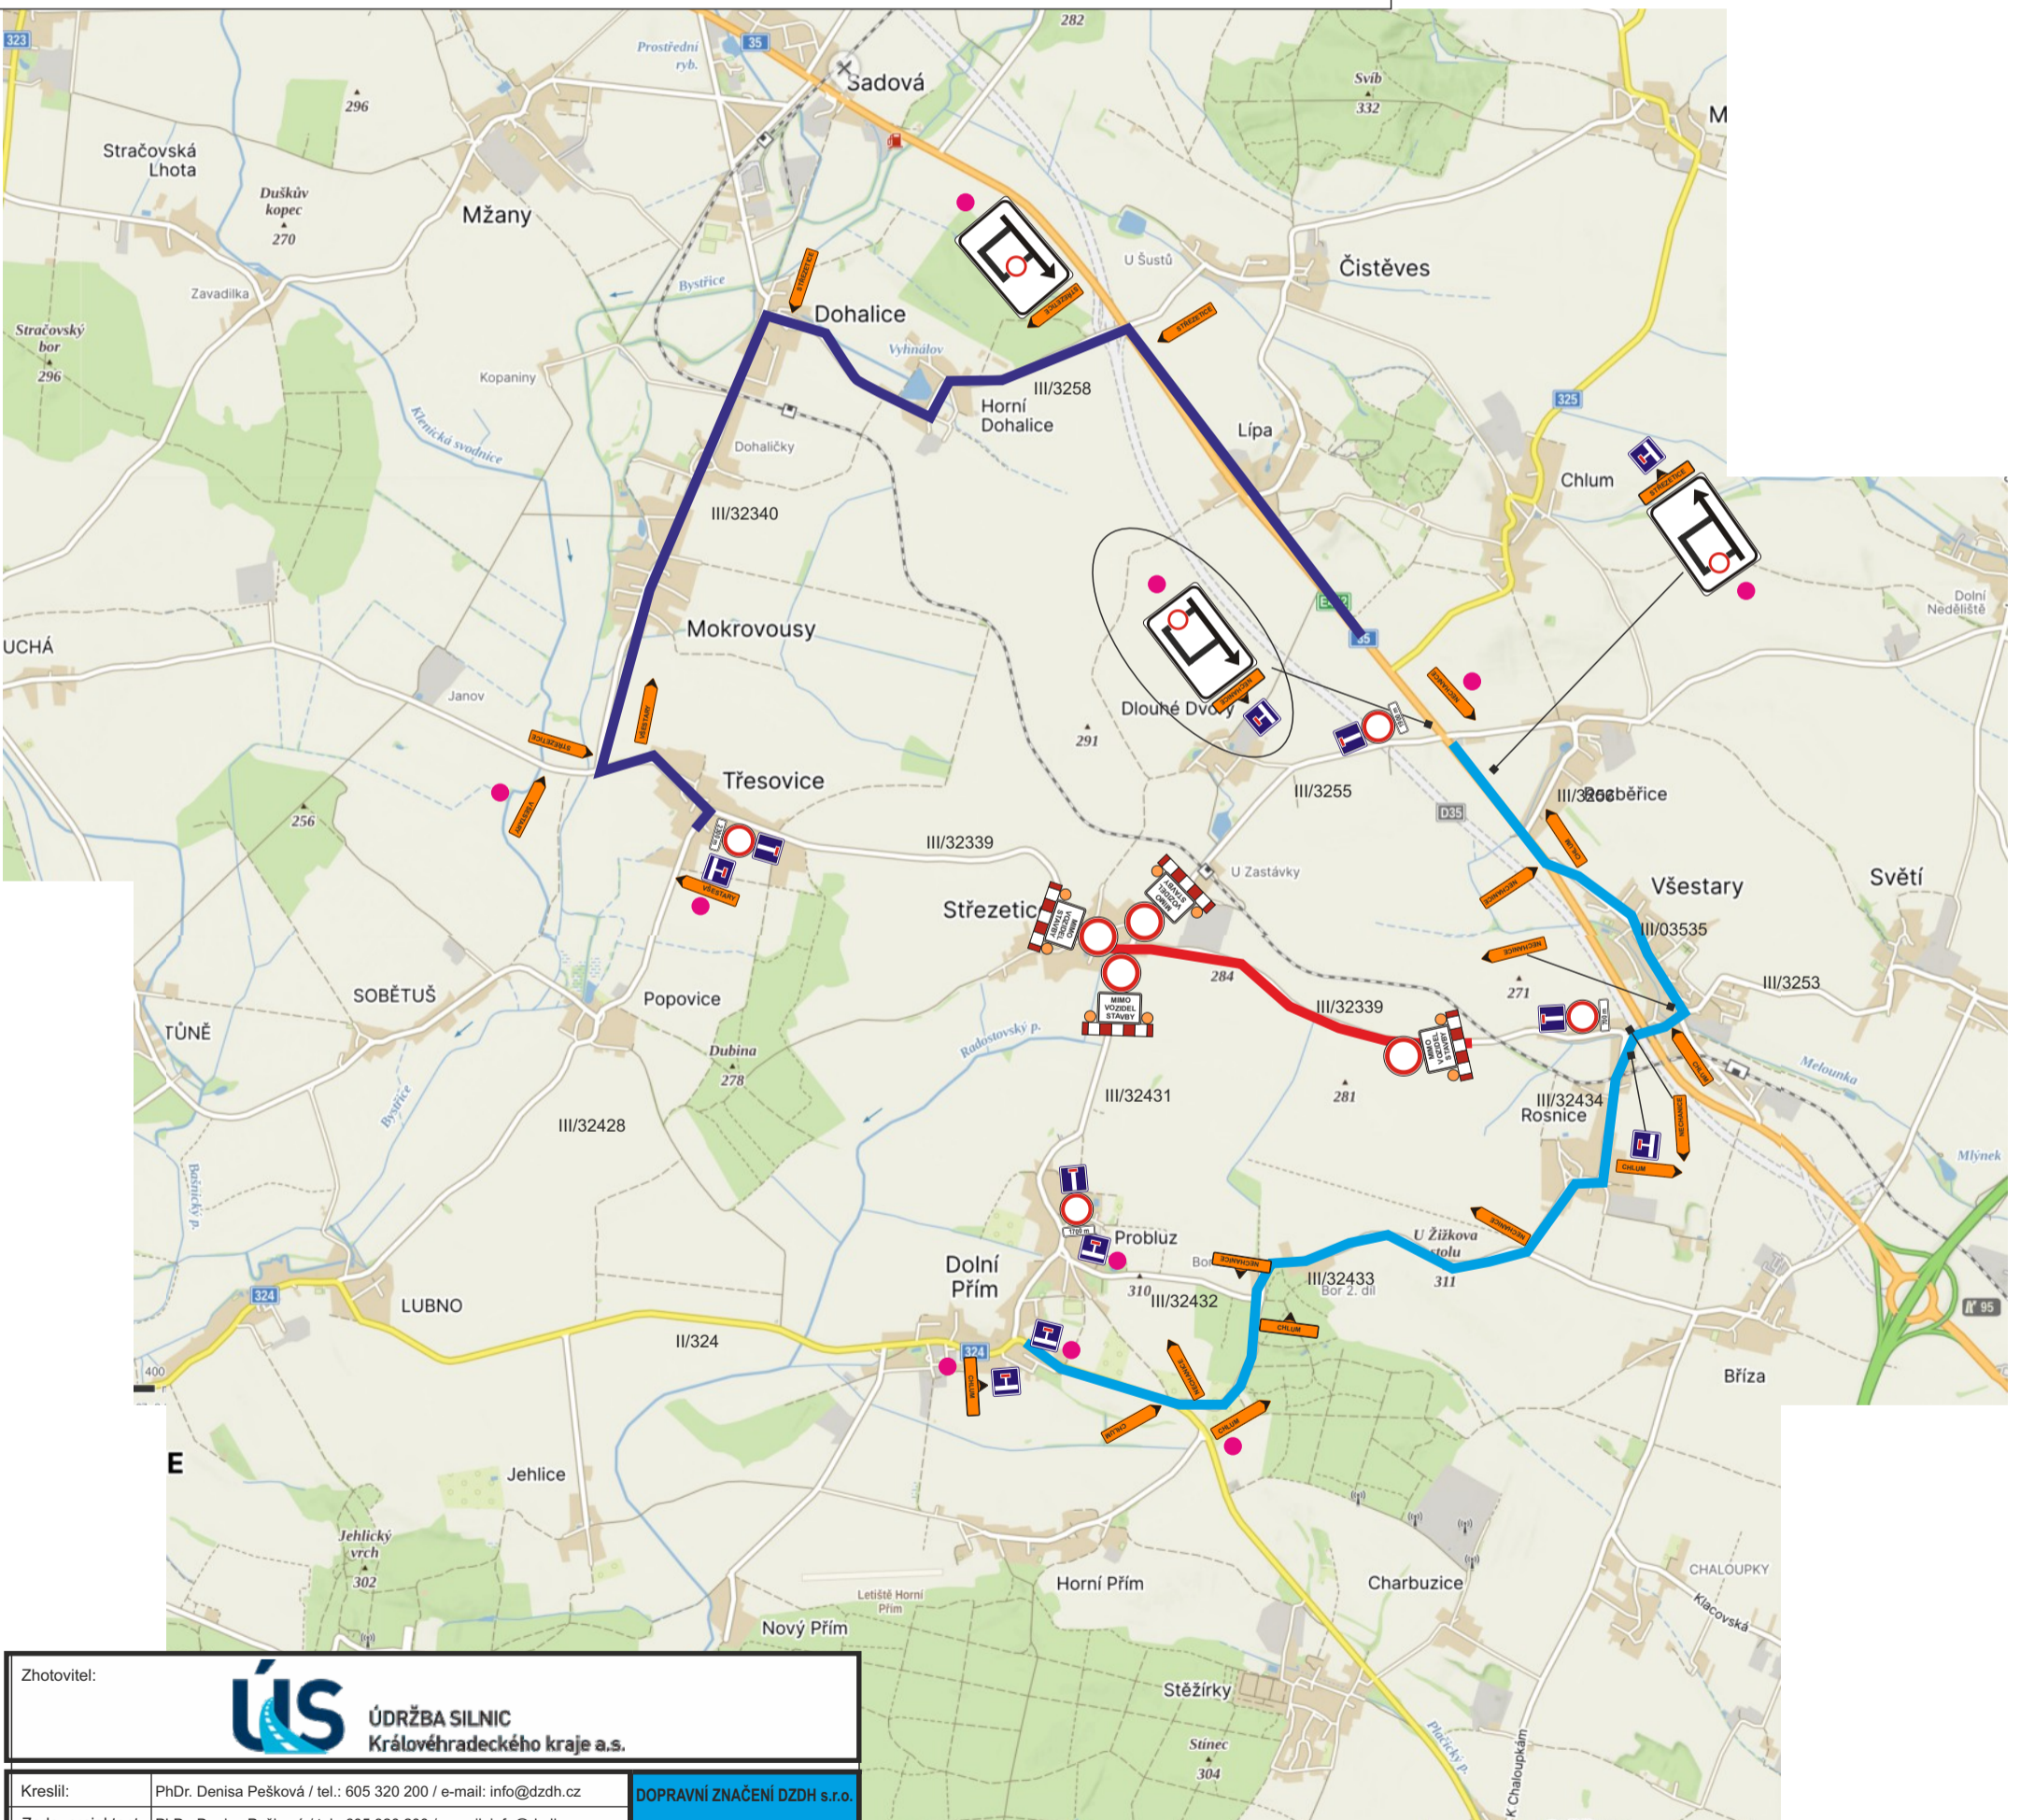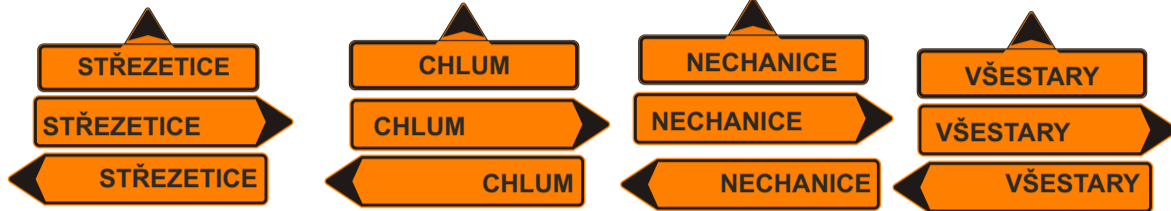

Zhotovitel:



Kreslil: PhDr. Denisa Pešková / tel.: 605 320 200 / e-mail: info@dzdch.cz

Zodp. projektant: PhDr. Denisa Pešková / tel.: 605 320 200 / e-mail: info@dzdch.cz

Kontroloval: Bc. Jan Pazdziora / tel.: 605 477 445 / e-mail: info@dzdch.cz

Kraj: Královéhradecký    Okres: Hradec Králové    Obec: Střezetice

Akce:

**oprava sil. III/32339 Střezetice - Rosnice**

DOPRAVNĚ INŽENÝRSKÁ OPATŘENÍ

DOPRAVNÍ ZNAČENÍ DZDH s.r.o.

Vítkovická 224/98a  
500 04 Hradec Králové  
IČO: 179 88 756 DIČ: CZ17988756  
tel.: 605 477 445, 605 320 200  
email: info@dzdch.cz

DATUM	30.06.2024
Č.ZAKÁZKY	24053
STUPEŇ PD	DIO
MĚŘÍTKO	-
FORMÁT	A3