


Dopravní opatření při akci : oprava sil. III/32431 Dolní Přím - Střezetice

21.8.-10.9.2024

- uzavřený úsek
- objízdná trasa

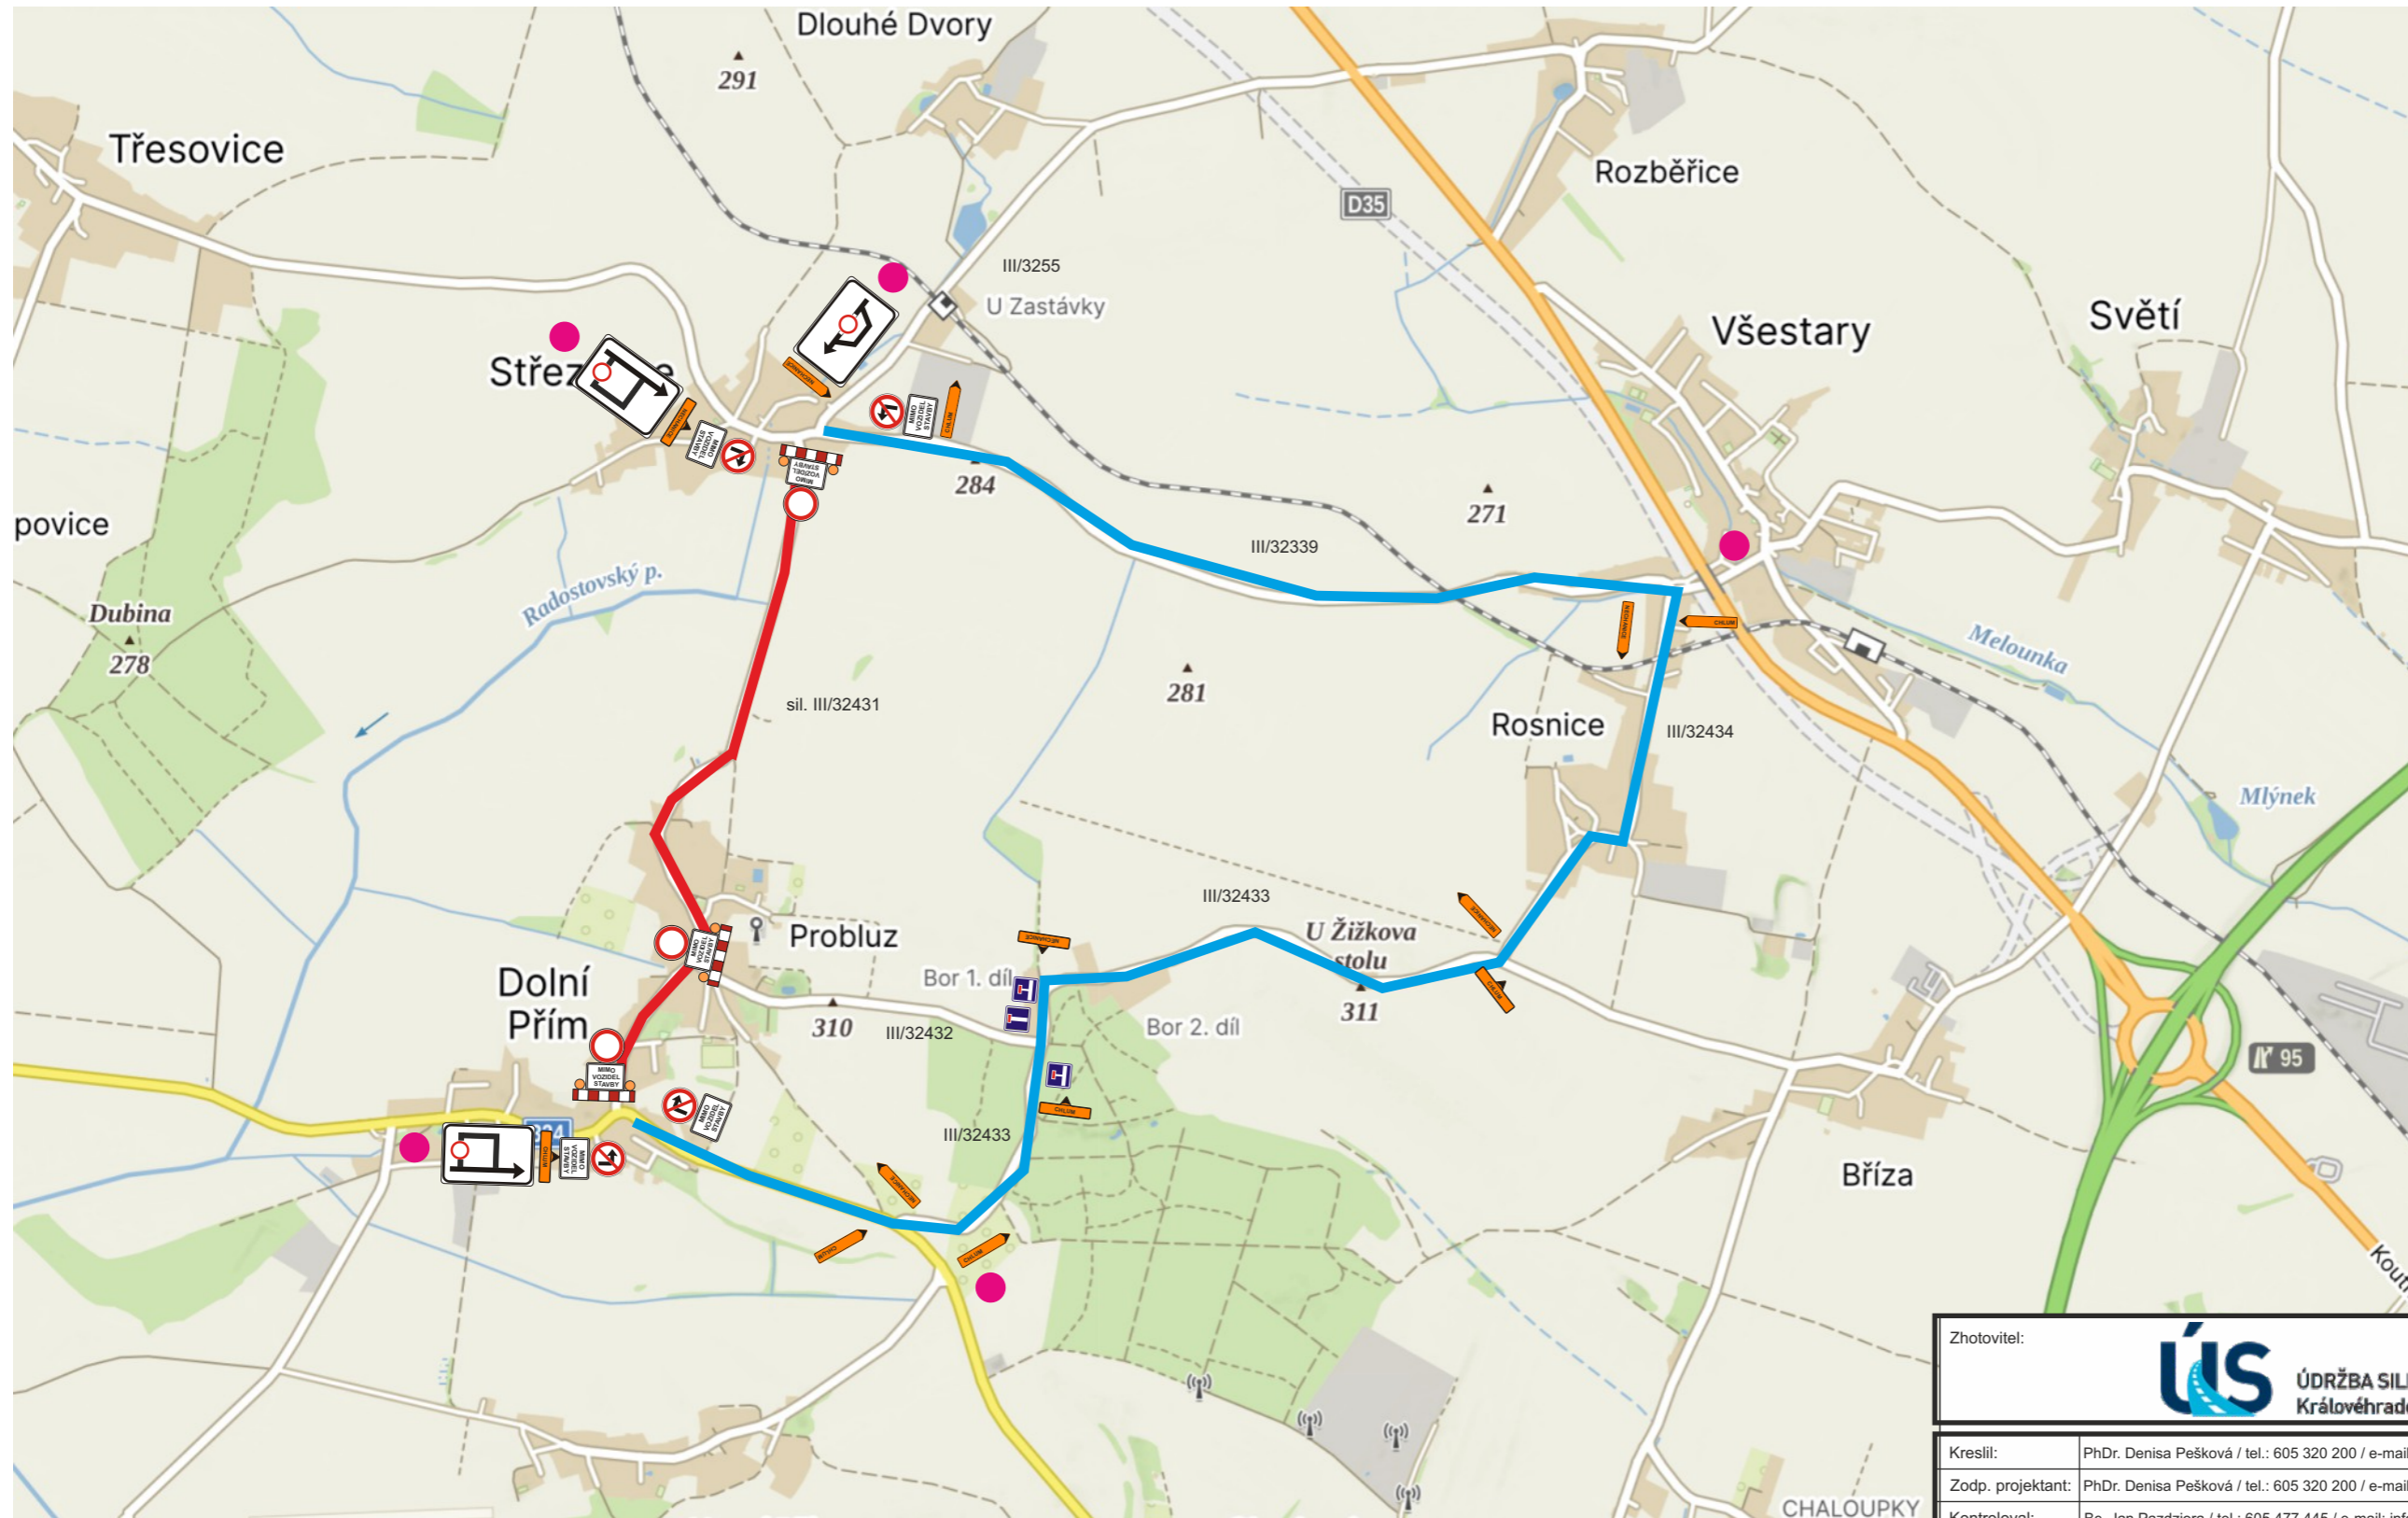

LEGENDA:

-
-
-
-
-
-
-
-

Zhotovitel:		ÚDRŽBA SILNIC Královéhradeckého kraje a.s.			
Kreslil:	PhDr. Denisa Pešková / tel.: 605 320 200 / e-mail: info@dzdzh.cz	DOPRAVNÍ ZNAČENÍ DZDH s.r.o. Vlčkovická 224/98a 500 04 Hradec Králové IČO: 179 88 756 DIČ: CZ17988756 tel.: 605 477 445, 605 320 200 email: info@dzdzh.cz			
Zodp. projektant:	PhDr. Denisa Pešková / tel.: 605 320 200 / e-mail: info@dzdzh.cz				
Kontroloval:	Bc. Jan Pazdziora / tel.: 605 477 445 / e-mail: info@dzdzh.cz				
Kraj:	Královéhradecký	Okres:	Hradec Králové	Obec:	Dolní Přím
Akce:		oprava sil. III/32431 Dolní Přím - Střezetice			
DOPRAVNĚ INŽENÝRSKÁ OPATŘENÍ		DATUM:	30.06.2024		
		Č.ZAKÁZKY:	24054		
		STUPEŇ PD:	DIO		
		MĚŘÍTKO:	-		
		FORMÁT:	A3		