


ÚZEMNÍ PLÁN STŘEZETICE

ÚPLNÉ ZNĚNÍ PO VYDÁNÍ ZMĚNY č. 1

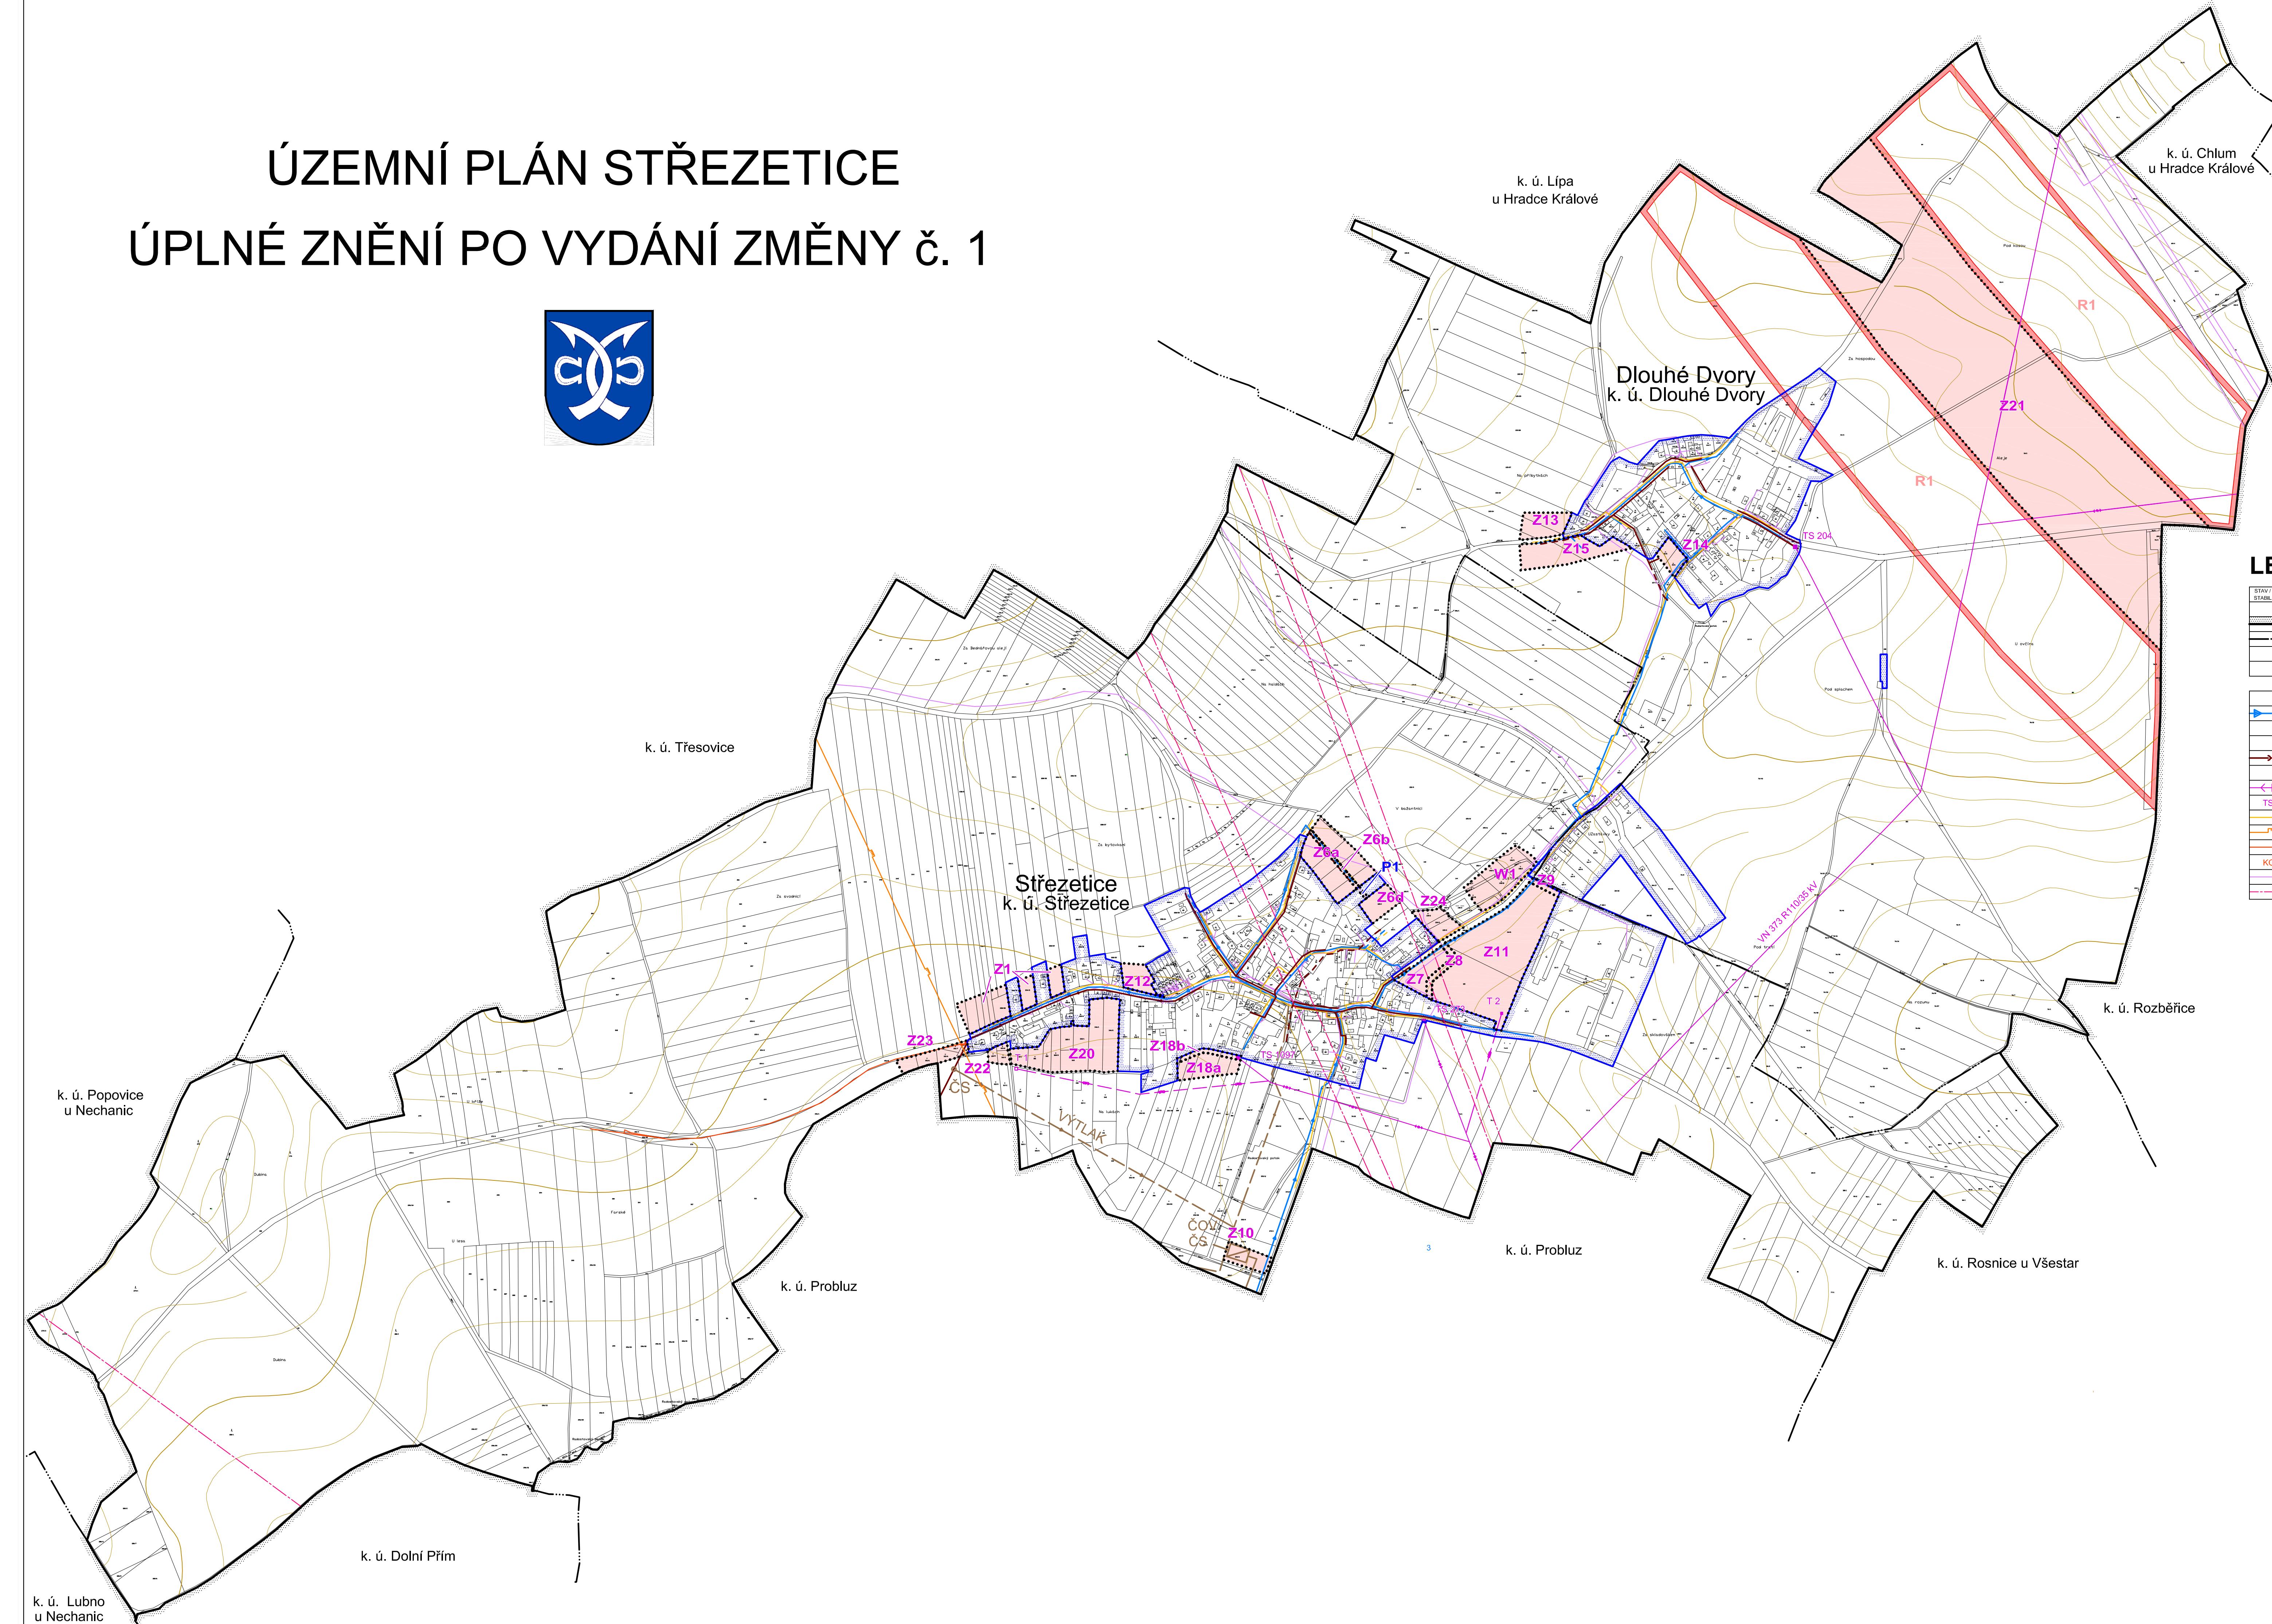

LEGENDA:

STAV / PLOCHY STABILIZOVÁNÉ	NAVRH / PLOCHY ZMĚN	ÚZEMNÍ REZERVA
hranice řešeného území		
hranice katastrálního území		
hranice zastavěného území k 3. 3. 2017		
hranice zastavitele plochy (Z) a plochy přestavby (P)		

KONCEPCIE TECHNICKÉ INFRASTRUKTURY	
vodovodní řady	
kanalizační řady gravitační	
kanalizační řady vylak	
kanalizační řady deštové	
COV / čerpací stanice	
vedení vedení 35 kV	
trafostanice	
STL plynovod	
VTL plynovod	
vedení katodové ochrany plynovodu	
stanice katodové ochrany	
komunikační vedení	
radiový směrový spoj	

ÚZEMNÍ PLÁN STŘEZETICE
ÚPLNÉ ZNĚNÍ PO VYDÁNÍ ZMĚNY č. 1
TECHNICKÁ INFRASTRUKTURA

2a

Projektant:
REGIO, projektový ateliér s.r.o.
Autorský kolektiv:
Ing. arch. Jana Šejlová, RNDr. Lukáš Zemánek, Ph.D., Pavel Kupka,
Ing. Zlata Machačová, Lucie Hostíková, Jan Harcárk
Objednatele:
Obec Střezetice | Územní plán - nabýti účinnosti
Měřítko:
1 : 5 000 | Změna č.1 - nabýti účinnosti
11. 5. 2008