


Odůvodnění Změny č.1 Územního plánu Střezetice

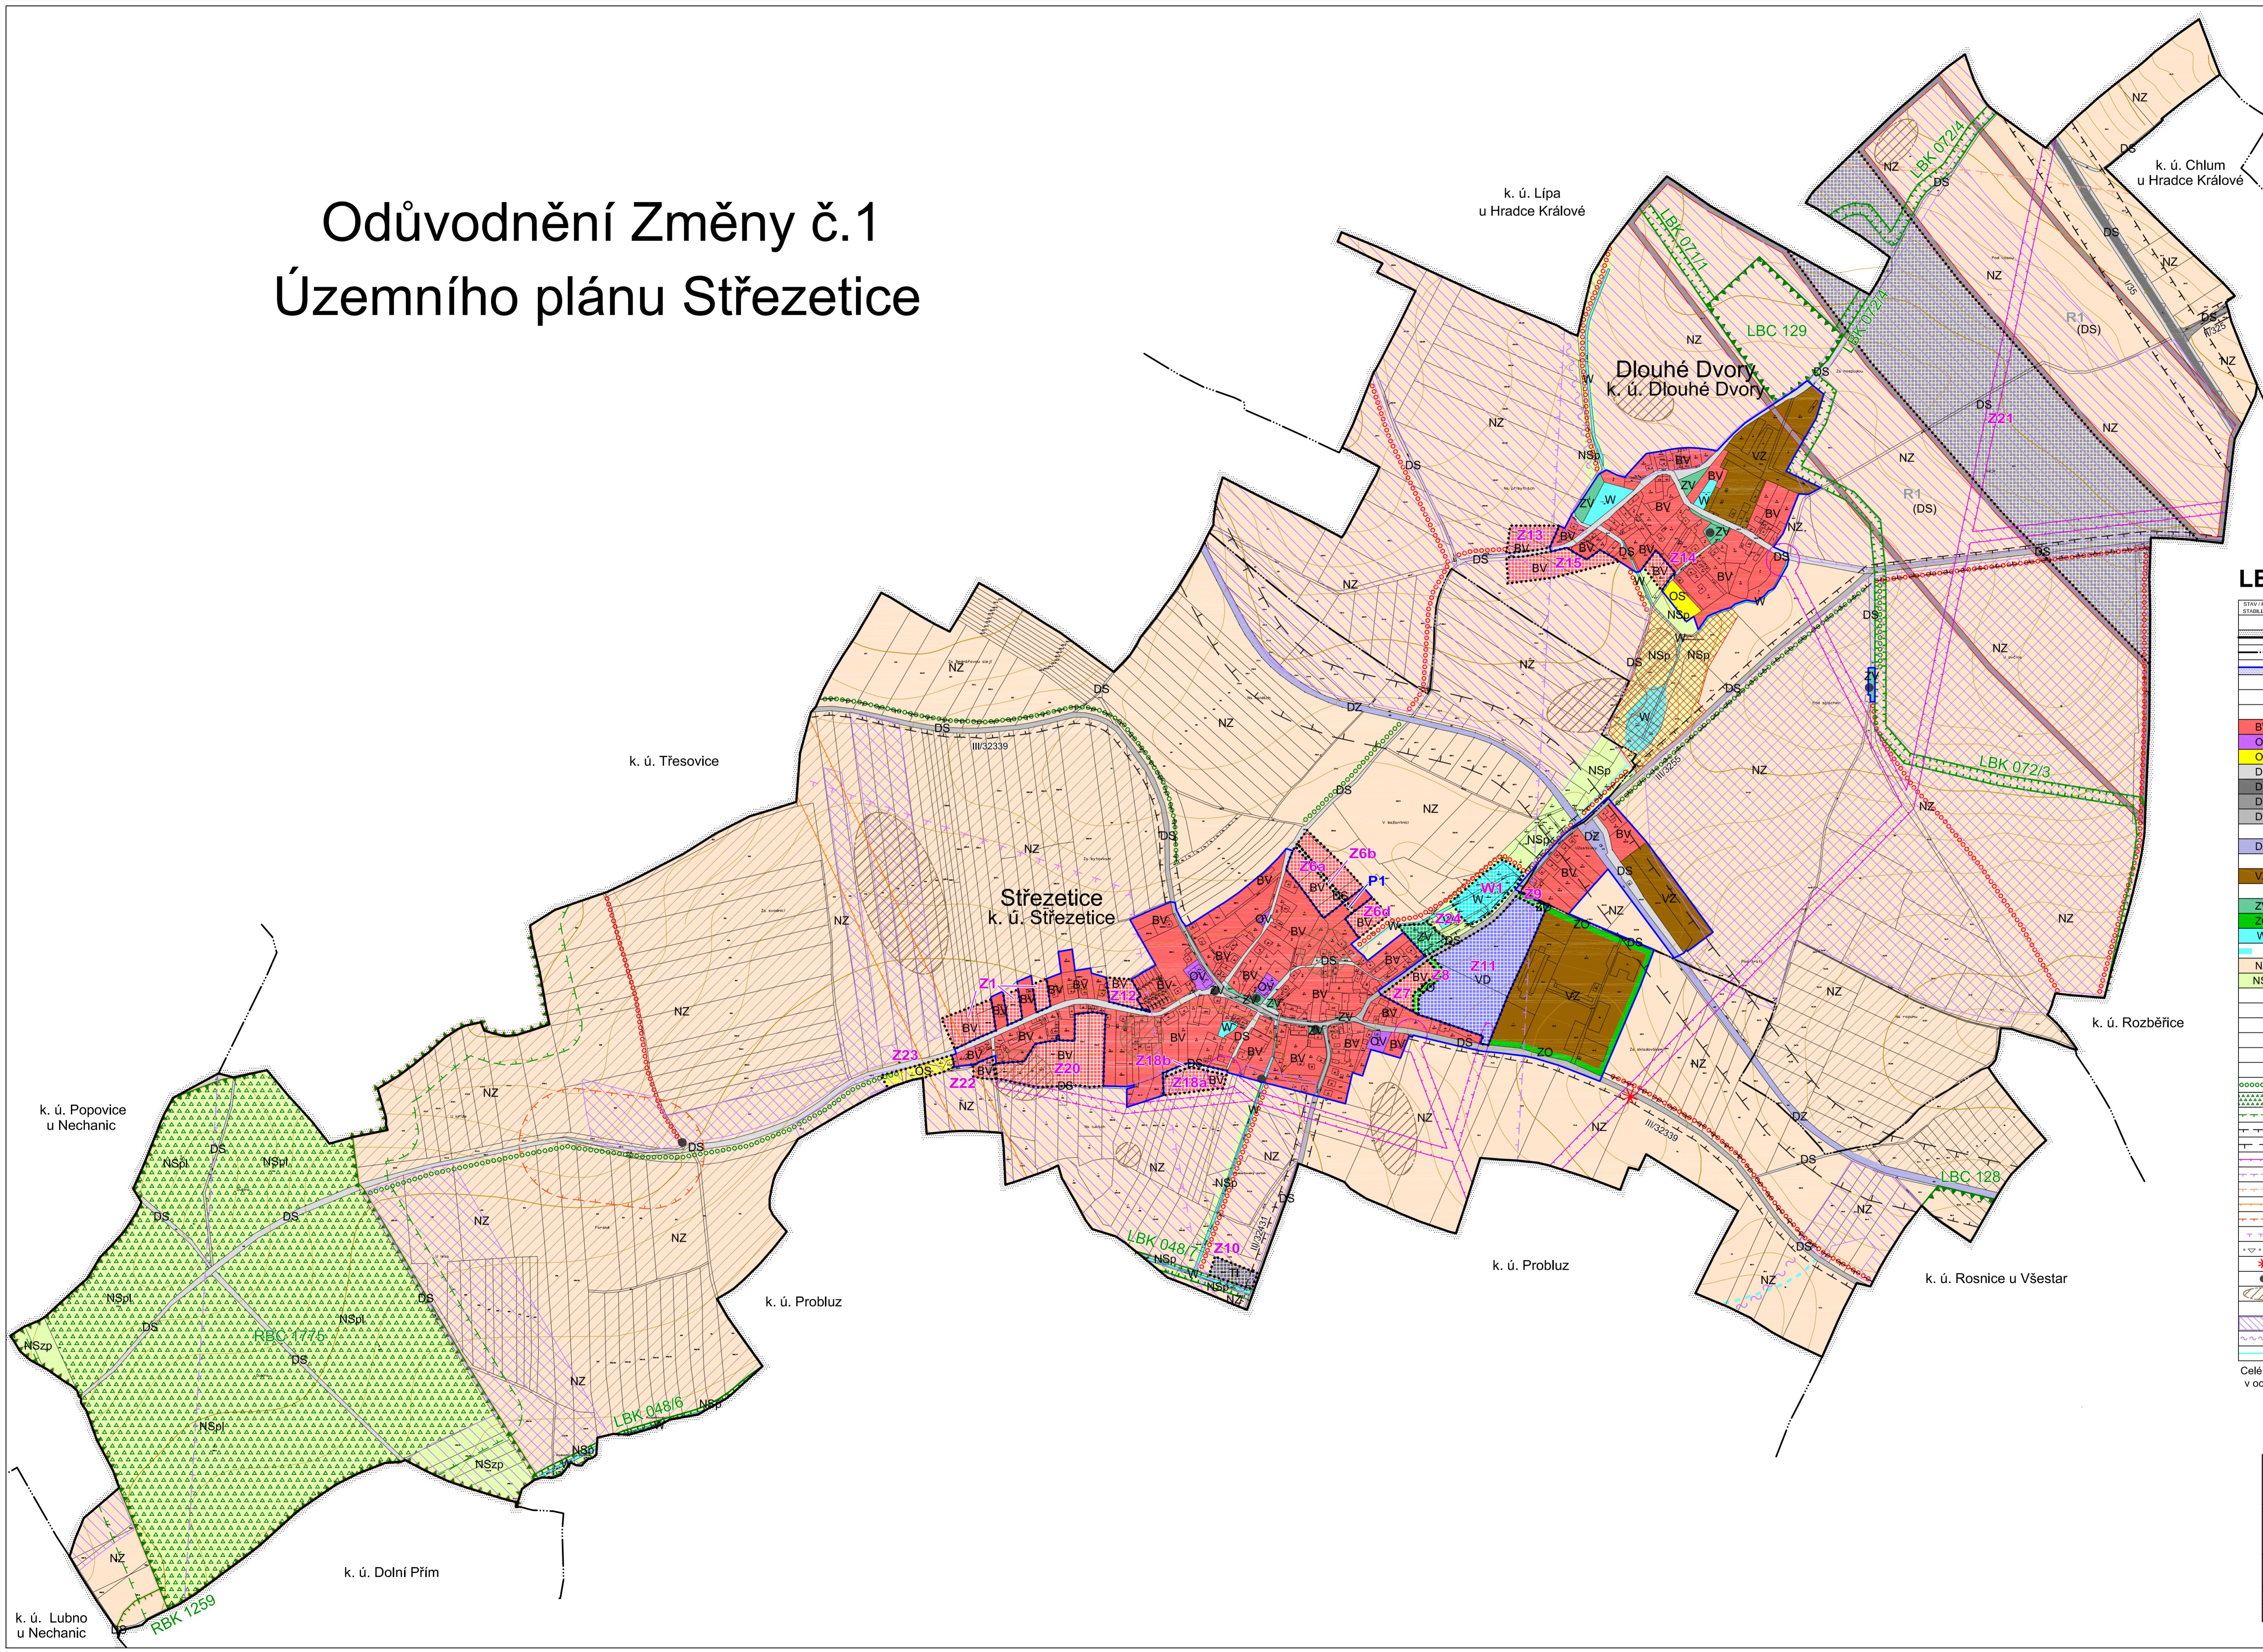

LEGENDA:

STAV / PLOCHY STABILIZOVANÉ	NAVRH / PLOCHY ZMĚN	ÚZEMNÍ REZERVA
HRANICE ÚZEMNÍCH JEDNOTEK		
hranice fesného území		
hranice katastrálního území		
hranice zastavěného území k 3. 3. 2017		
hranice zastavitelné plochy (Z)		
PLOCHY S ROZDÍLNÝM VYUŽITÍM ÚZEMÍ		
BV	BV	bydlení venkovské
OV		občanská vybavenost
OS		občanská vybavenost - sport
DS	DS	plochy dopravní infrastruktury - silniční
DS		silnice I. třídy
DS		silnice II. třídy
DS		silnice III. třídy
DS (DS)		dálnice D5
DZ	VO	plochy dopravní infrastruktury - drážní
		plochy výroby a skladování - nezemědělské
		plochy výroby a skladování - zemědělské
		plochy technické infrastruktury
VZ	TR	plochy veřejných prostranství - veřejná zeleň
ZV	ZO	plochy systému sítidlení zeleně - zeleně ochranná
ZO	ZO	plochy vodní a vodo hospodářské - otevřené
W	W	plochy vodní a vodo hospodářské - uzavřené
NZ		plochy zemědělské
NSx	NSx	plochy smíšené nezastavěného území
LIMITY VYUŽÍVÁNÍ ÚZEMÍ, ROZVOJ HODNOT ÚZEMÍ		
regionální biocentrum		
regionální biokoridor		
lokální biocentrum		
lokální biokoridor		
interakční prvky		
plochy PUPFL		
ochranné pásmo silnice		
ochranné pásmo železnice		
ochranné pásmo elektrovezu		
ochranné pásmo radiových směrových spojů		
ochranné pásmo přiblížovacího radaru Pradubice		
bezpečnostní pásmo VTL plynovodu		
bezpečnostní pásmo katodové ochrany plynovodu		
letový koridor - LK TRA 71 Smidary		
urbanistická hodnota - jádro bojiště Chlum		
významné výhledy		
památky místního významu		
archeologické lokality		
návrh opatření ke zlepšení prostupnosti krajiny		
investice do půdy		
hlavní odvodňovací zařízení		
drobné vodní toky včetně zatrubněních		

Celé administrativní území se nachází v krajinné památkové zóně Areál bojiště bitvy u Hradce Králové, v ochranném pásmu radaru Neplisy a je územím s archeologickými nálezy s prokázaným výskytem archeologického dědictví.

Odůvodnění Změny č.1 Územního plánu Střezetice KOORDINAČNÍ VÝKRES

Projektant:	REGIO, projektový ateliér s.r.o.	1
Autorský kolektiv:	Ing. arch. Jana Šejvbová, RNDr. Lukáš Zemánek, Ph.D., Pavel Kupka, Ing. Zlata Macháčová, Lucie Hostáková, Jan Hančák, Ing. Martin Sejvl	
Objednatel:	Obec Střezetice	Návrh:
Měřítko:	1 : 5 000	Vydaná Změna č.1:

REGIO
projektový ateliér s.r.o.
HRADEC KRÁLOVÉ

1
Listopad 2017
Únor 2018