


# ÚZEMNÍ PLÁN STŘEZETICE

## ÚPLNÉ ZNĚNÍ PO VYDÁNÍ ZMĚNY č. 1

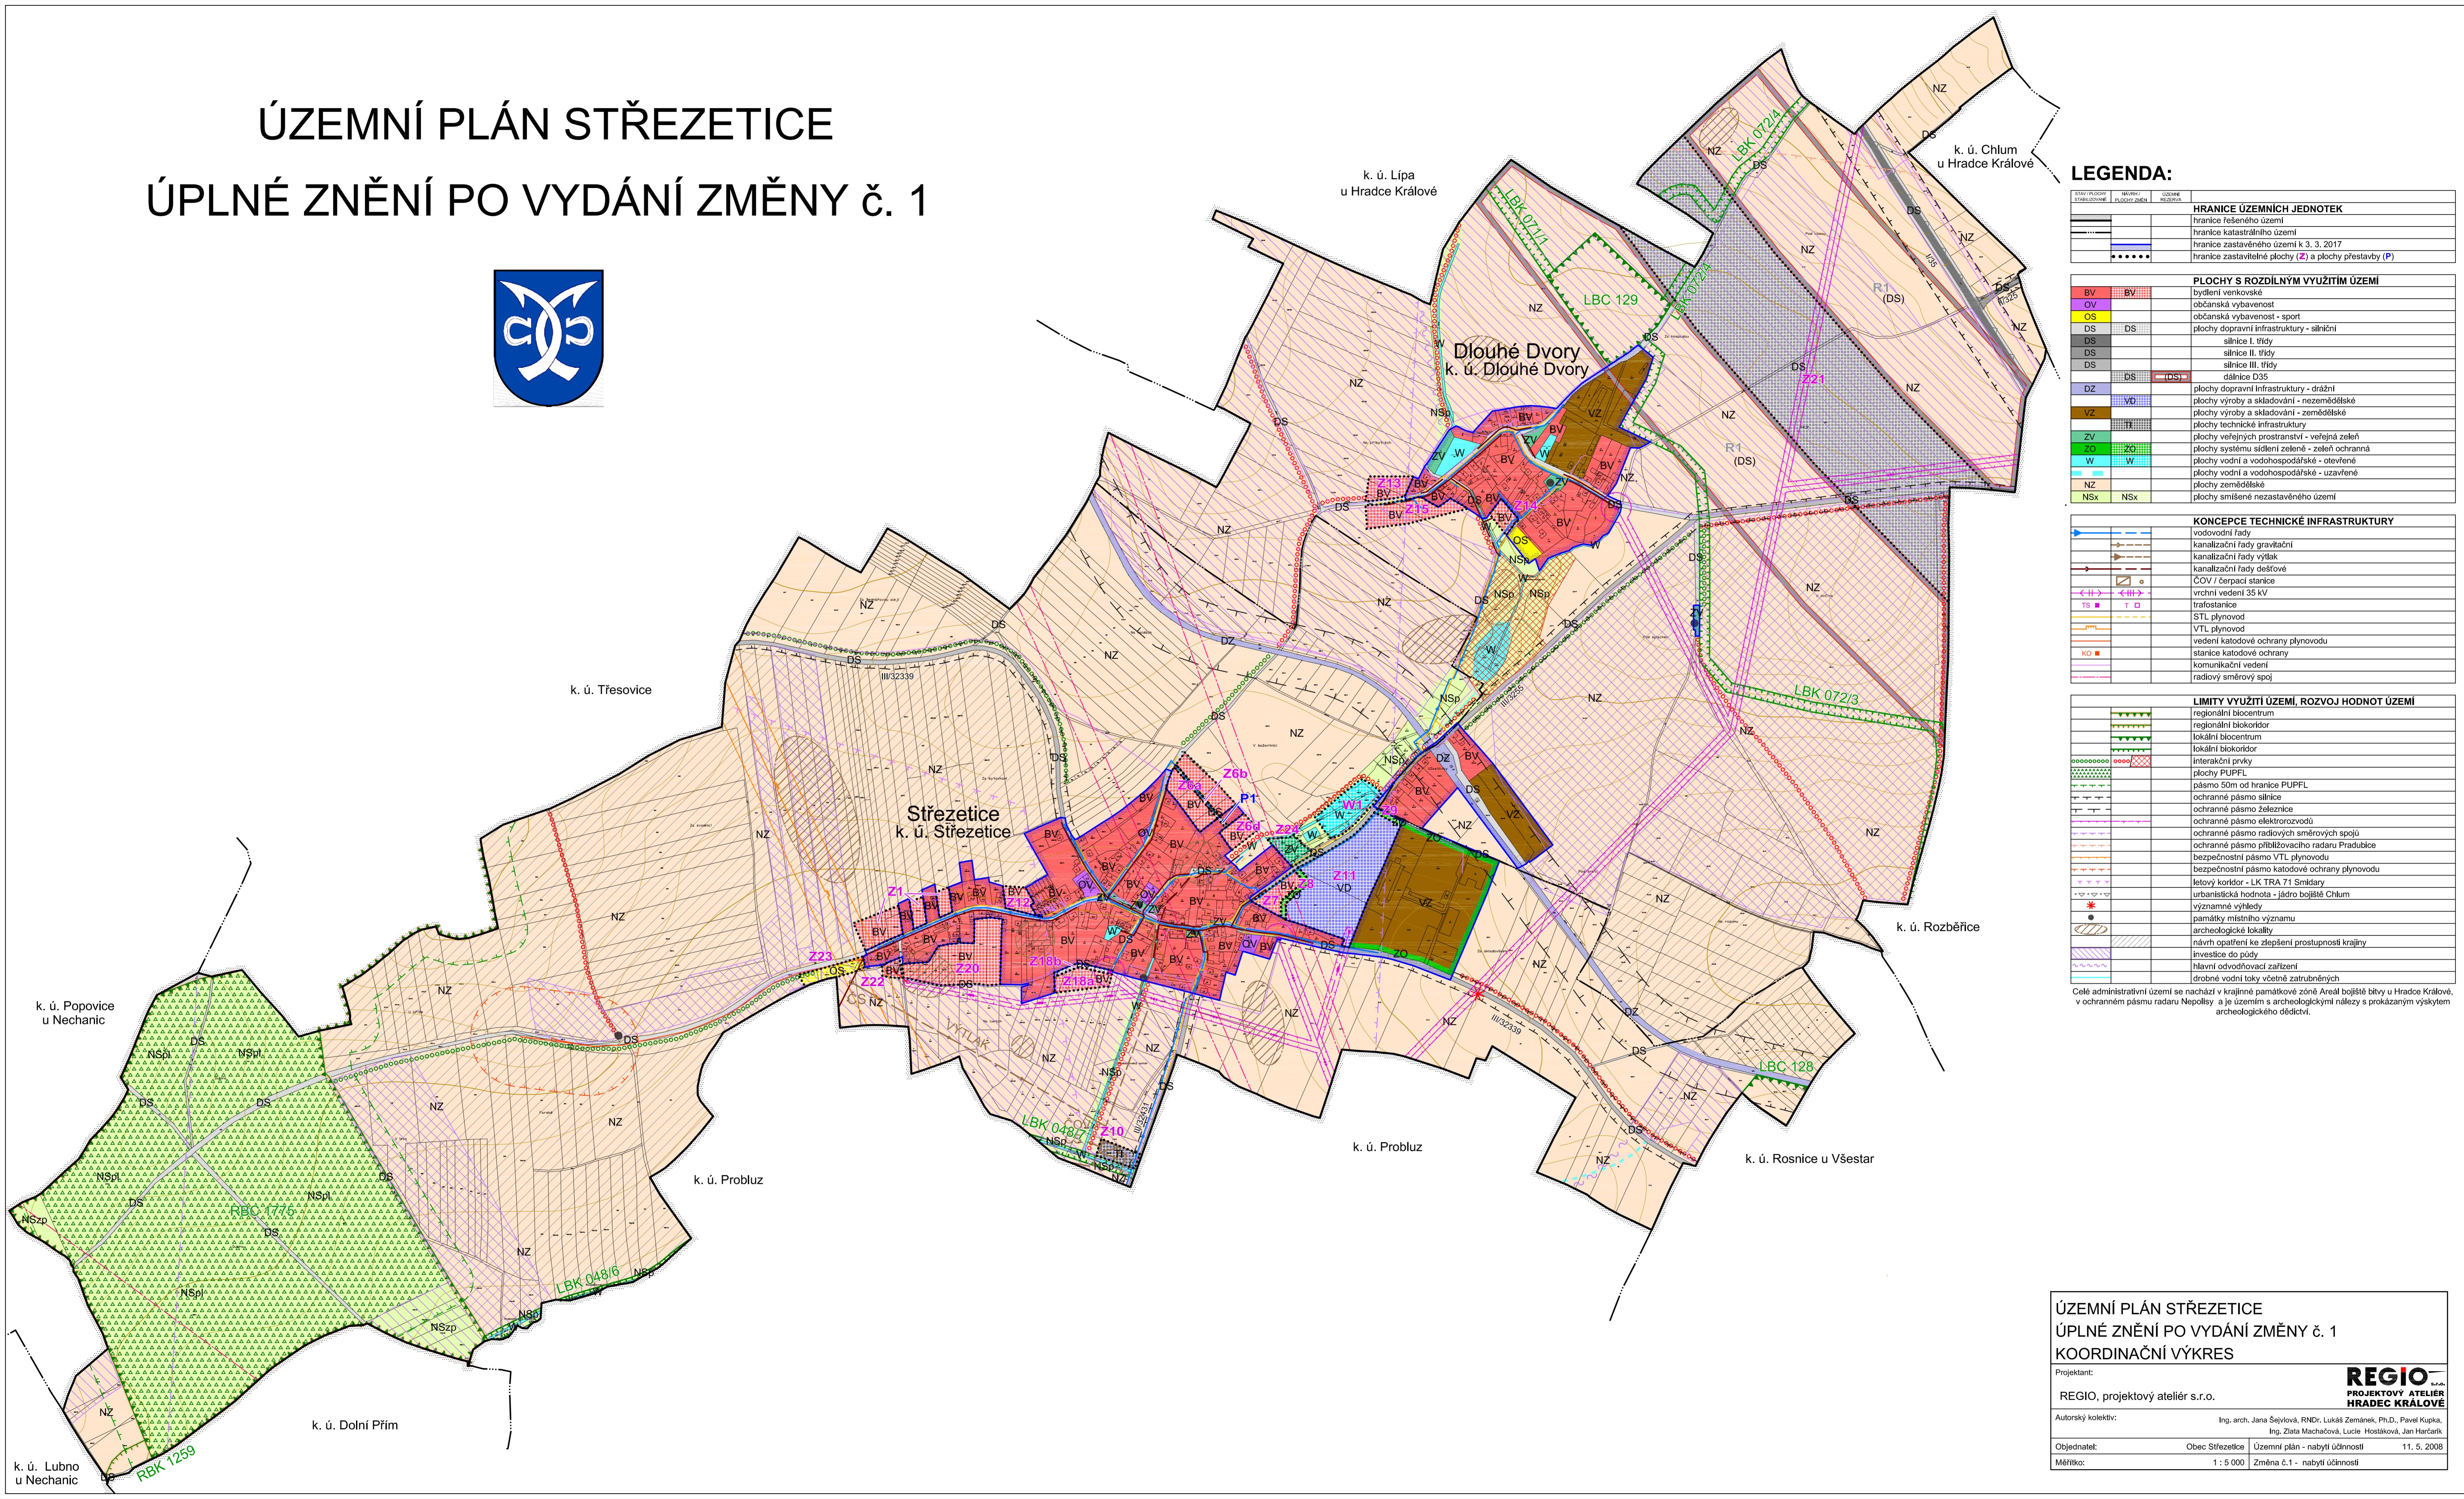

ÚZEMNÍ PLÁN STŘEZETICE  
ÚPLNÉ ZNĚNÍ PO VYDÁNÍ ZMĚNY č. 1  
KOORDINAČNÍ VÝKRES

Projektant:  
**REGIO**, projektový ateliér s.r.o.  
Autorský kolektiv:  
Ing. arch. Jana Šejlovová, RNDr. Lukáš Žemánek, Ph.D., Pavel Kupka,  
Ing. Zlata Macháčová, Lucie Hostáková, Jan Harcárk  
Objednatel: Obec Střezetice  
Měřítko: 1 : 5 000  
Územní plán - nabývá účinnosti 11. 5. 2008  
Změna č. 1 - nabývá účinnosti

**REGIO**  
projektový ateliér s.r.o.  
HRADEC KRÁLOVÉ